


71

75

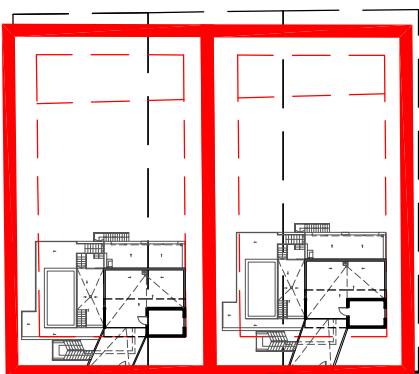


Proyecto Vivienda unifamiliar aislada con piscina
Plano Emplazamiento
Promotor CREDO ESPAÑA S.L.
Arquitecto Jelko A. Schuur
Arcades Arquitectura Mediterranea s.l.
Situación Avda. del Puig d'en Boronet, 71 y 75
 Sitges (Barcelona)
Escala 1:200



Enero 2017

0

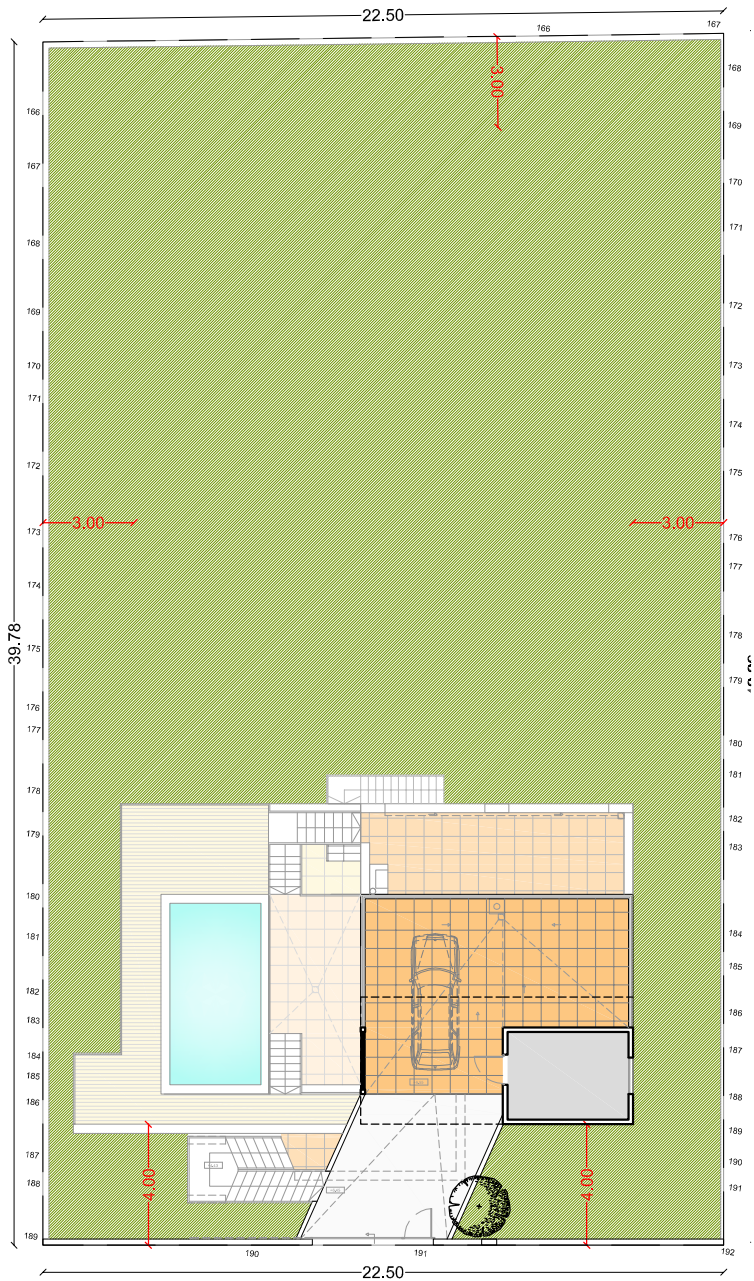

71




CUADRO SUPERFICIES							
Planta	Núm.	Nivel	Estancia	Tipo	Sup. útil (m²)	ilumin. (m²)	Sup. construida (m²)
PS	1	N 0	Almacén 1		15,96	-	20,70
PB	2	N-1	Almacén 2	AP	9,72	-	13,86
PB	3	N 0	Baño 4	CH	5,40	1,00	
PB	4	N 0	Cuarto técnico	AP	4,05	-	
PB	5	N 0	Fitness	AP	22,68	5,60	39,60
PB	-	N 0	Patio 2		4,10	-	0,00
PB	6	N 1	Distribuidor	AP	8,22	-	
PB	7	N 1	Paso	AP	5,92	0,45	
PB	8	N 1	Despacho	AP	5,26	0,80	
PB	9	N 1	Baño 2	CH	4,64	0,80	
PB	10	N 1	Baño 3	CH	4,20	0,80	
PB	11	N 1	Lavadero	AP	2,44	-	
PP	12	N 1	Dormitorio 1	H	13,65	2,73	
PP	13	N 1	Dormitorio 2	H	15,40	2,73	75,38
PB	-	N 1	Patio 1		17,04	-	0,00
PP	14	N 2	Escalera	AP	4,94	4,51	
PP	15	N 2	Recibidor	AP	2,52	2,00	
PP	16	N 2	Salón/Comedor/Estar	EMC	39,13	15,41	
PP	17	N 2	Baño 1	CH	2,70	0,40	59,40
PP	-	N 2	Terraza 1		11,01	-	
CB	-	N 2	Terraza 2		22,98	-	
CB	-	N 2	Terraza 3		31,43	-	
CB	-	N 3	Terraza 4		55,54	-	0,00
TOTAL SUP. UTIL VIVIENDA					109,02		
Total Sup. Útil Fitness/C. Técnico/Almacén					57,81		
TOTAL SUP. CONSTRUIDA VIVIENDA							134,78
Total Sup. Construida Fitness/C. Técnico/Almacén							74,16

Proyecto Vivienda unifamiliar aislada con piscina
 Plano Emplazamiento
 Promotor CREDO ESPAÑA S.L.
 Arquitecto Jelko A. Schuur
 Arcades Arquitectura Mediterranea s.l.
 Situación Avda. del Puig d'en Boronet, 71
 Sitges (Barcelona)
 Escala 1:200



Enero 2017

PB71_01

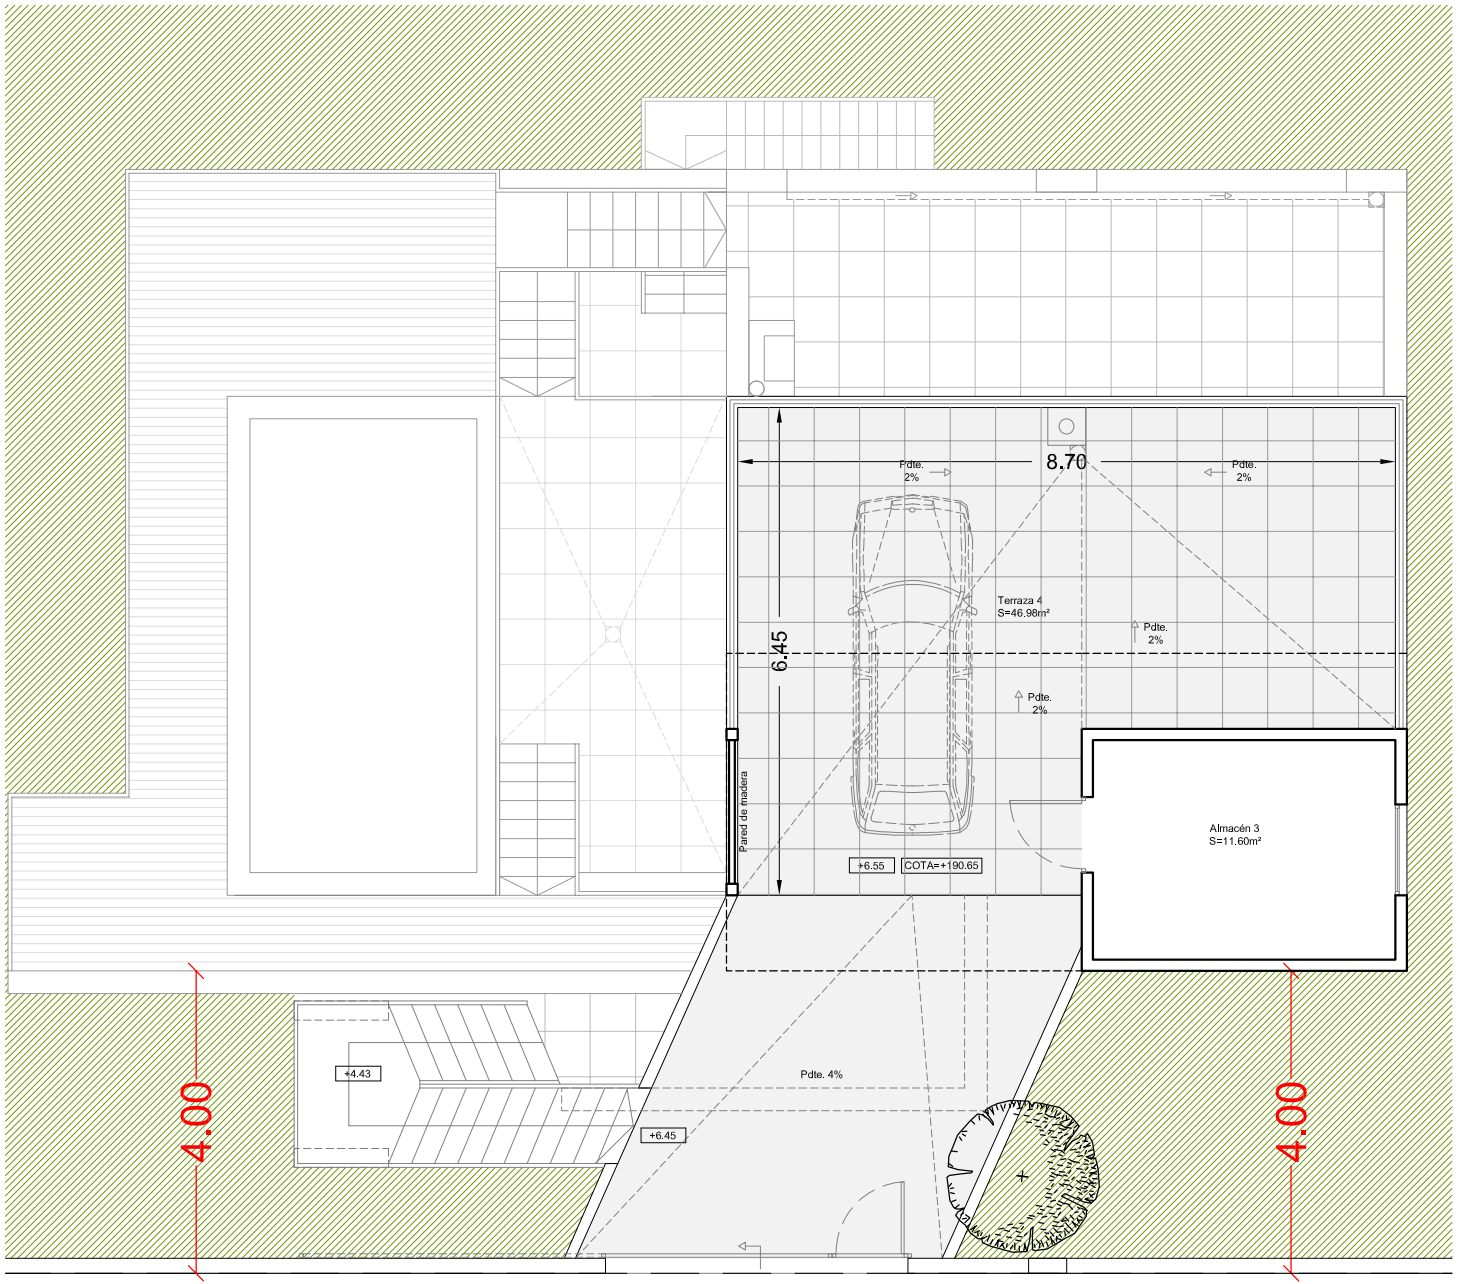

190

191




Proyecto Vivienda unifamiliar aislada con piscina
Plano Nivel +3
Promotor CREDO ESPAÑA S.L.
Arquitecto Jelko A. Schuur
Arcades Arquitectura Mediterranea s.l.
Situación Avda. del Puig d'en Boronet, 71
 Sitges (Barcelona)
Escala 1:100



Enero 2017

PB71_02

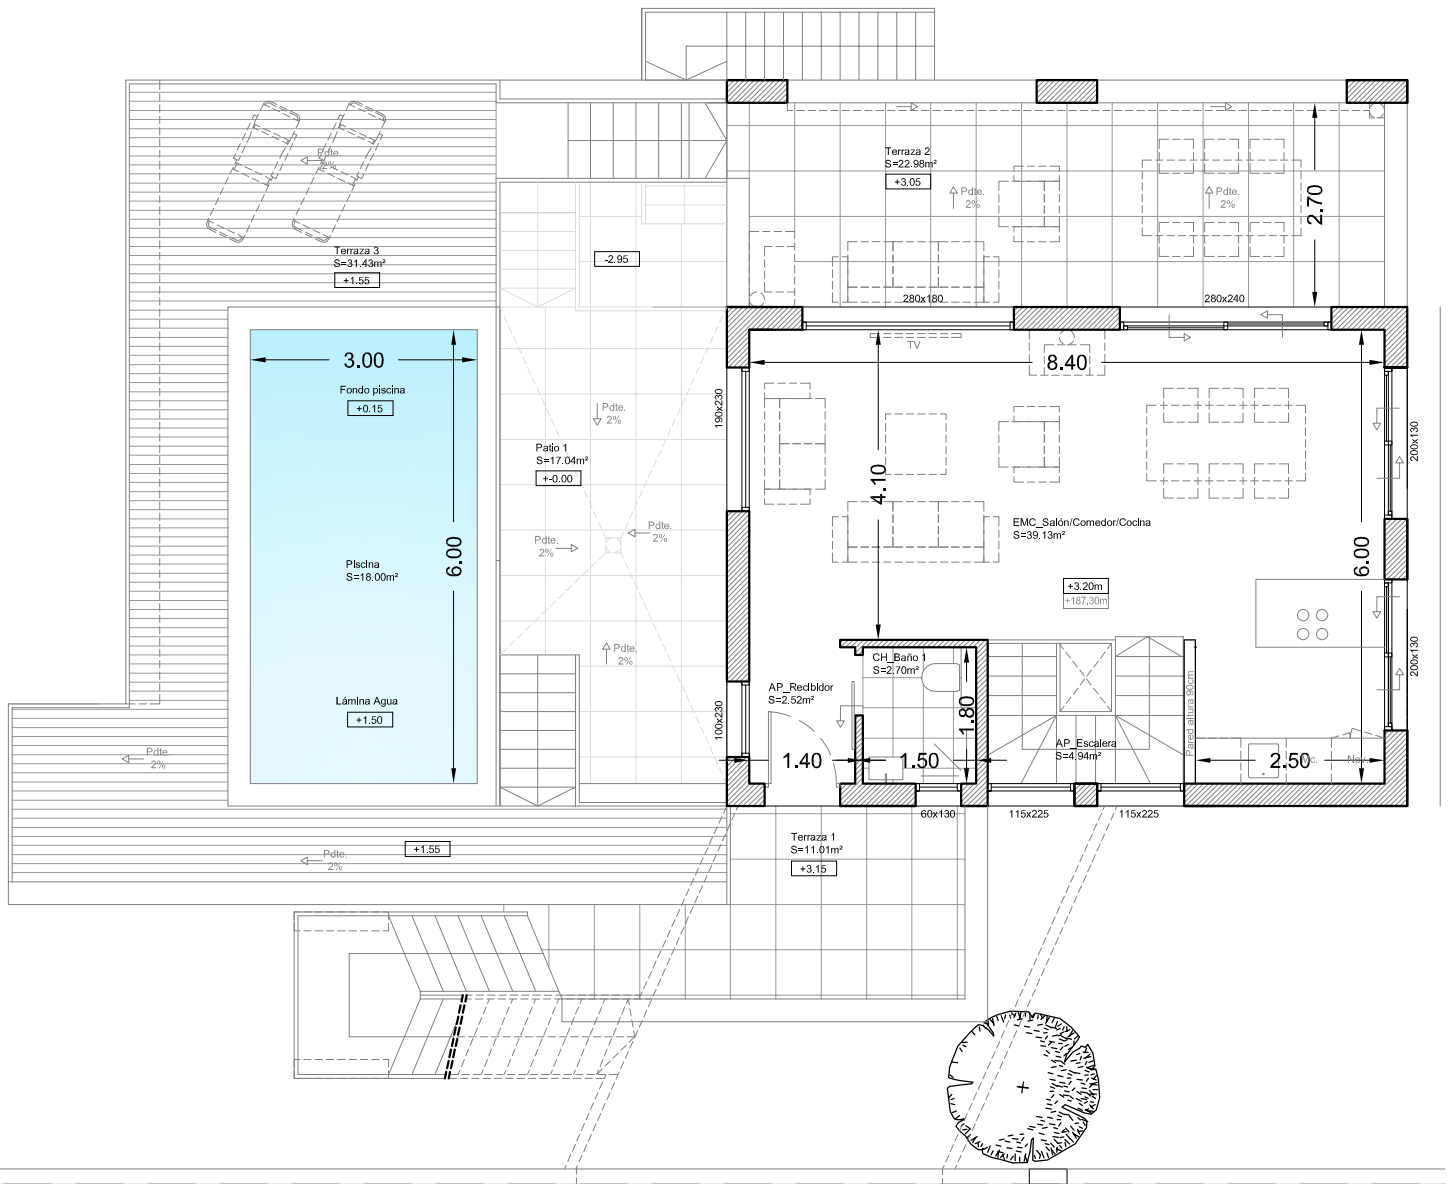

190

191





Proyecto Vivienda unifamiliar aislada con piscina
Plano Nivel +2
Promotor CREDO ESPAÑA S.L.
Arquitecto Jelko A. Schuur
Arcades Arquitectura Mediterranea s.l.
Situación Avda. del Puig d'en Boronet, 71
 Sitges (Barcelona)
Escala 1:100



Enero 2017

PB71_03

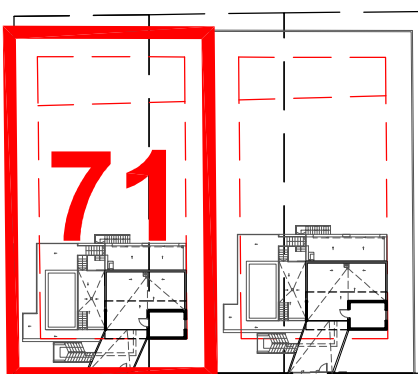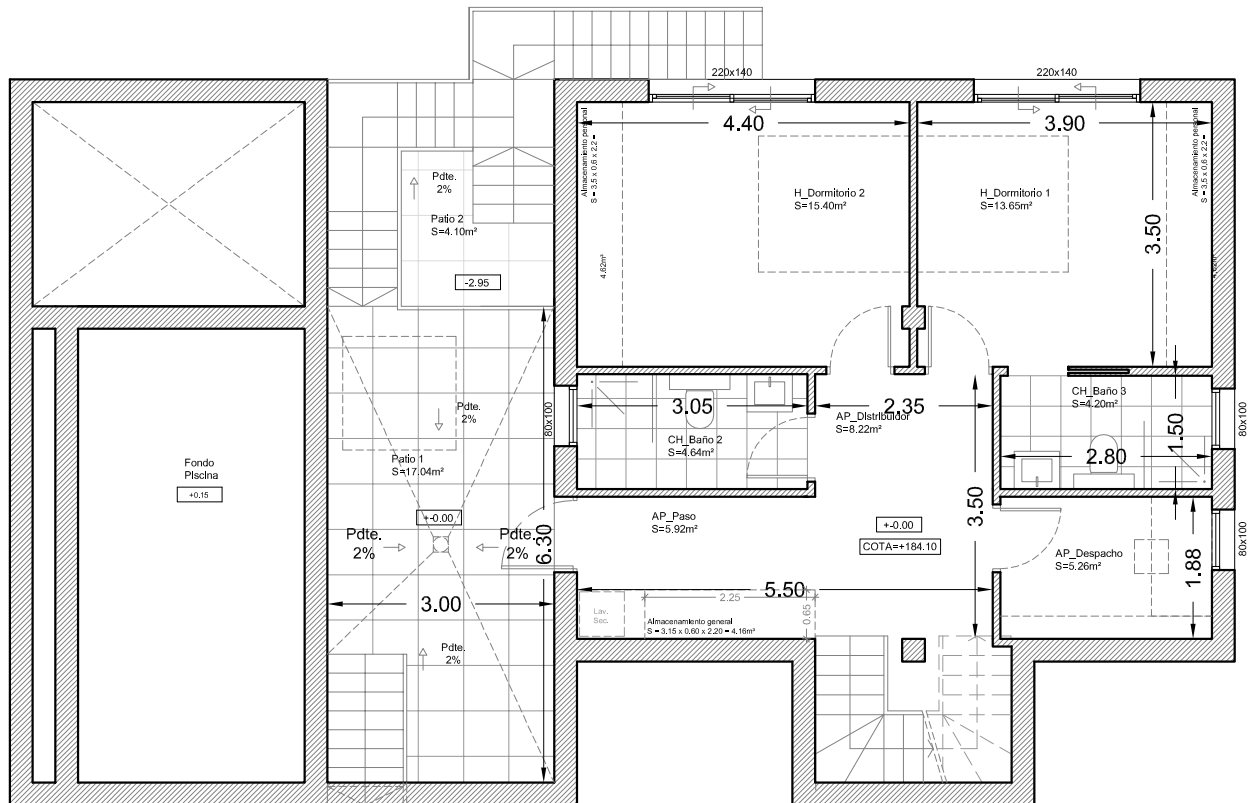


Proyecto Vivienda unifamiliar aislada con piscina
Plano Nivel +1
Promotor CREDO ESPAÑA S.L.
Arquitecto Jelko A. Schuur
Arcades Arquitectura Mediterranea s.l.
Situación Avda. del Puig d'en Boronet, 71
 Sitges (Barcelona)
Escala 1:100



Enero 2017

PB71_04


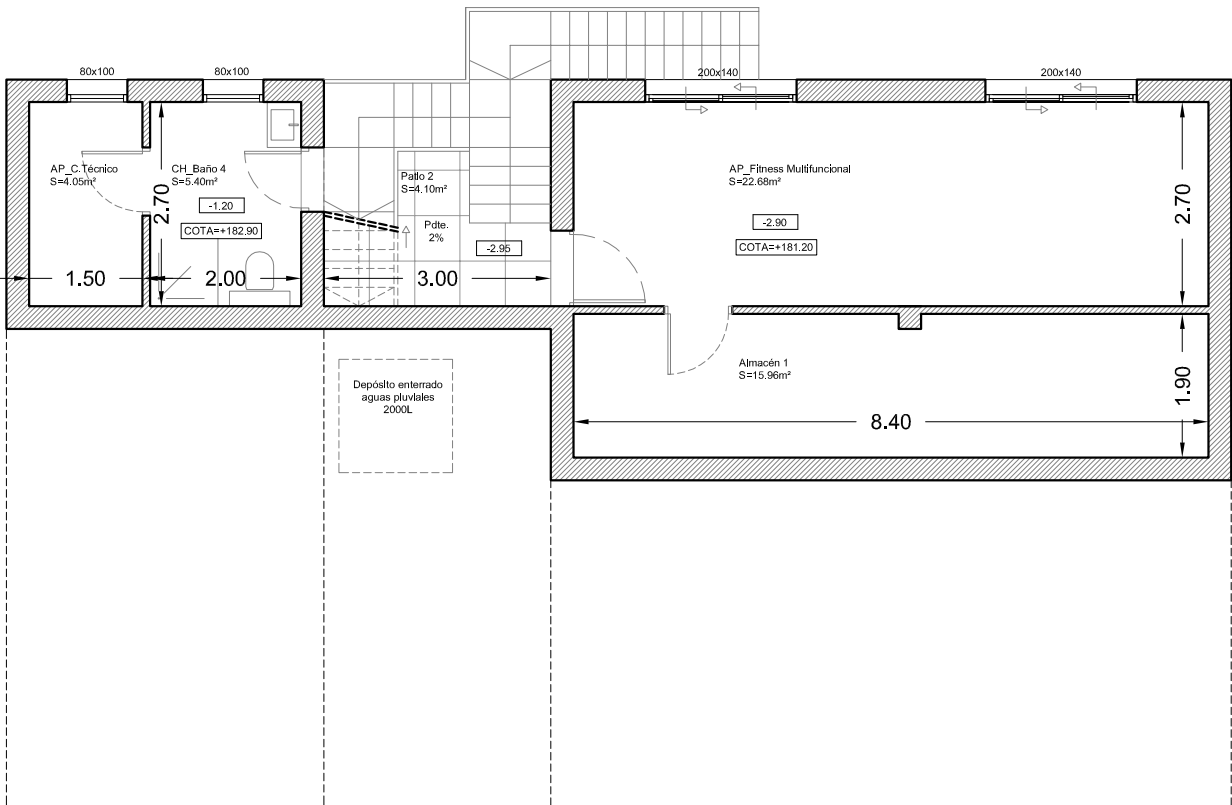


Proyecto Vivienda unifamiliar aislada con piscina
Plano Nivel 0
Promotor CREDO ESPAÑA S.L.
Arquitecto Jelko A. Schuur
Arcades Arquitectura Mediterranea s.l.
Situación Avda. del Puig d'en Boronet, 71
 Sitges (Barcelona)
Escala 1:100



Enero 2017

PB71_05

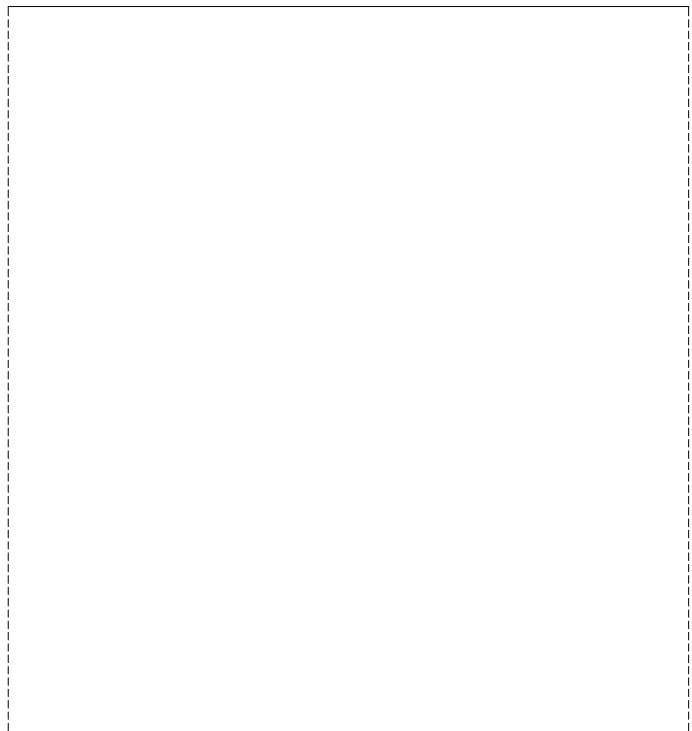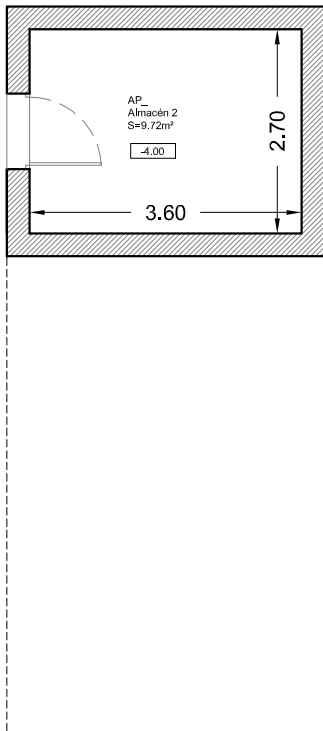

Proyecto Vivienda unifamiliar aislada con piscina
Plano Nivel -1
Promotor CREDO ESPAÑA S.L.
Arquitecto Jelko A. Schuur
Arcades Arquitectura Mediterranea s.l.
Situación Avda. del Puig d'en Boronet, 71
 Sitges (Barcelona)
Escala 1:100



Enero 2017

PB71_06